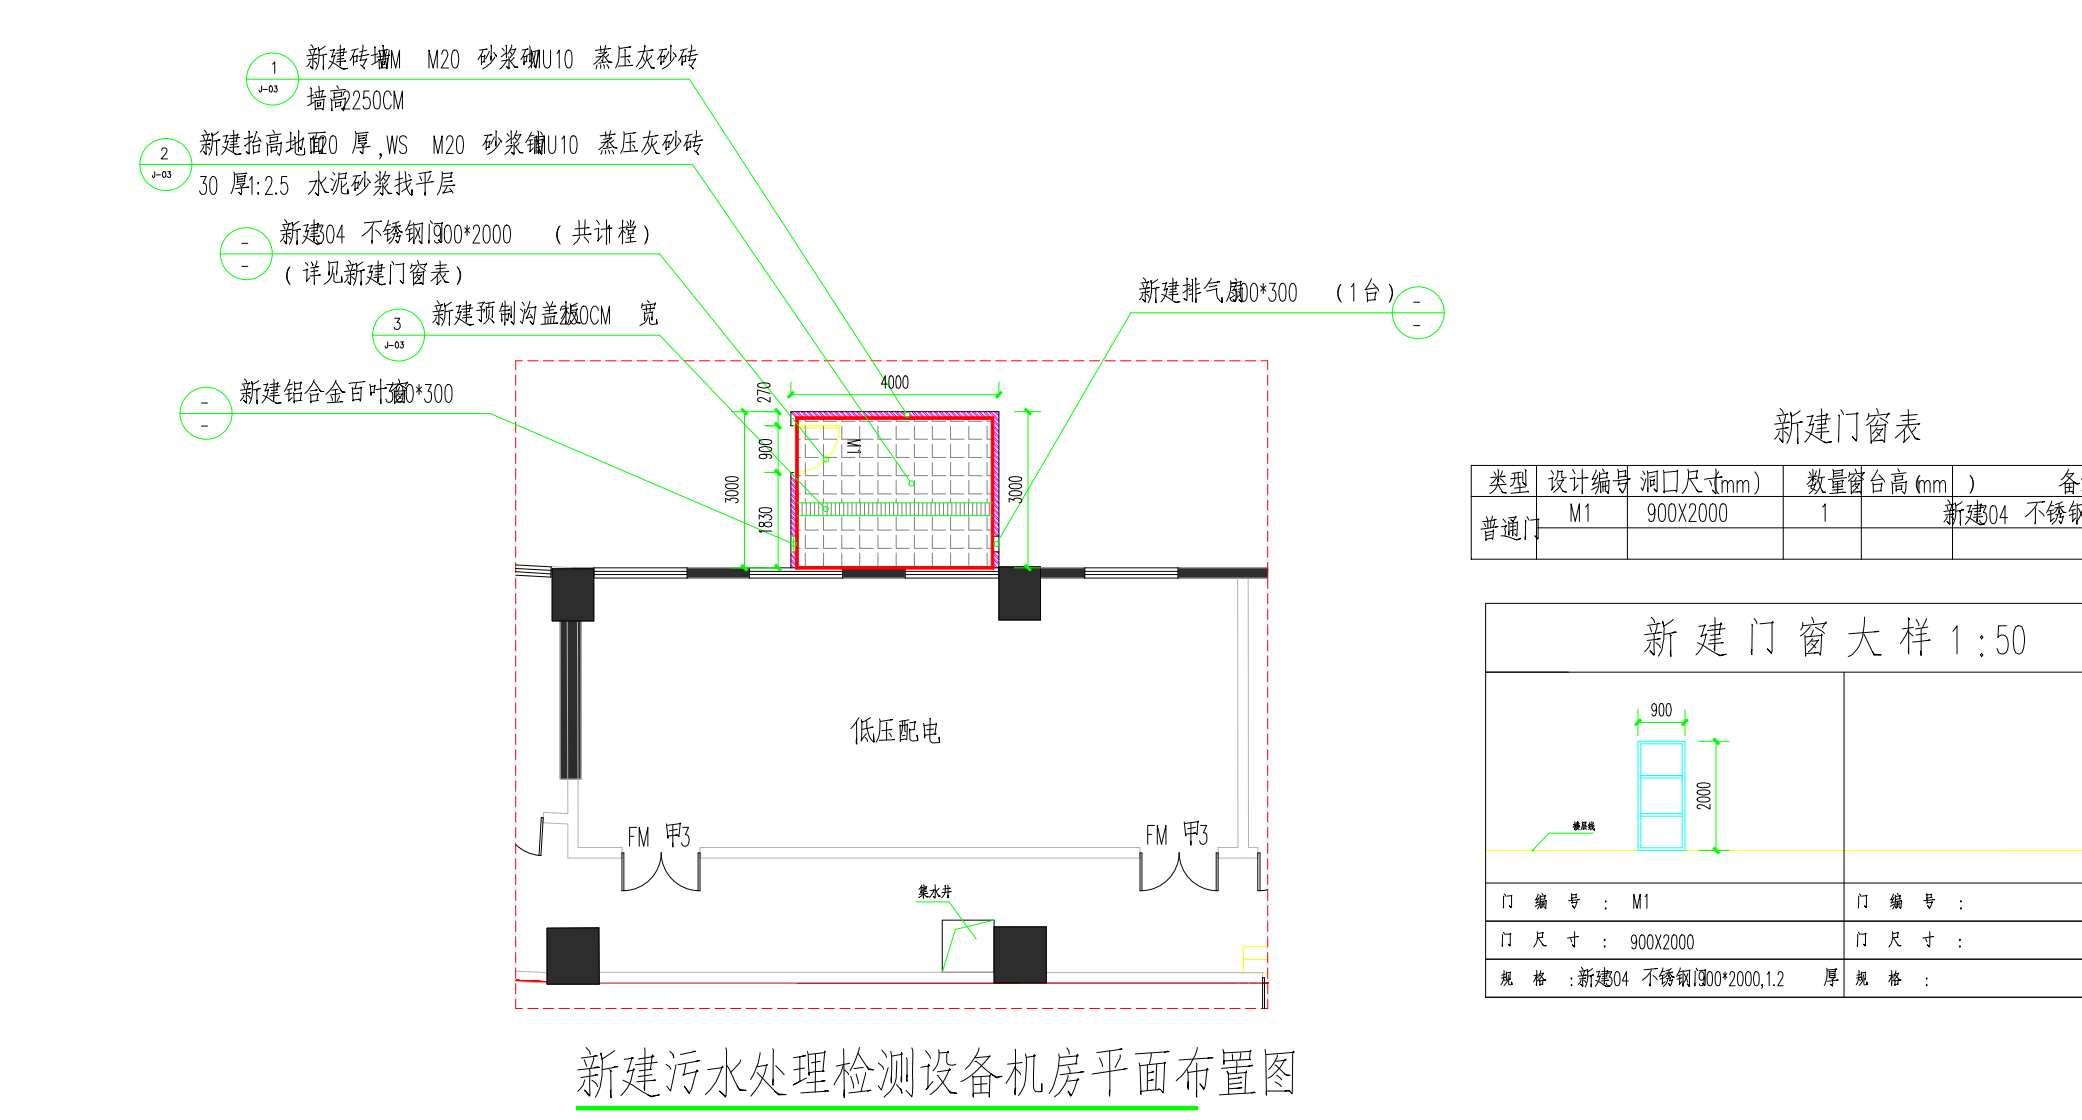


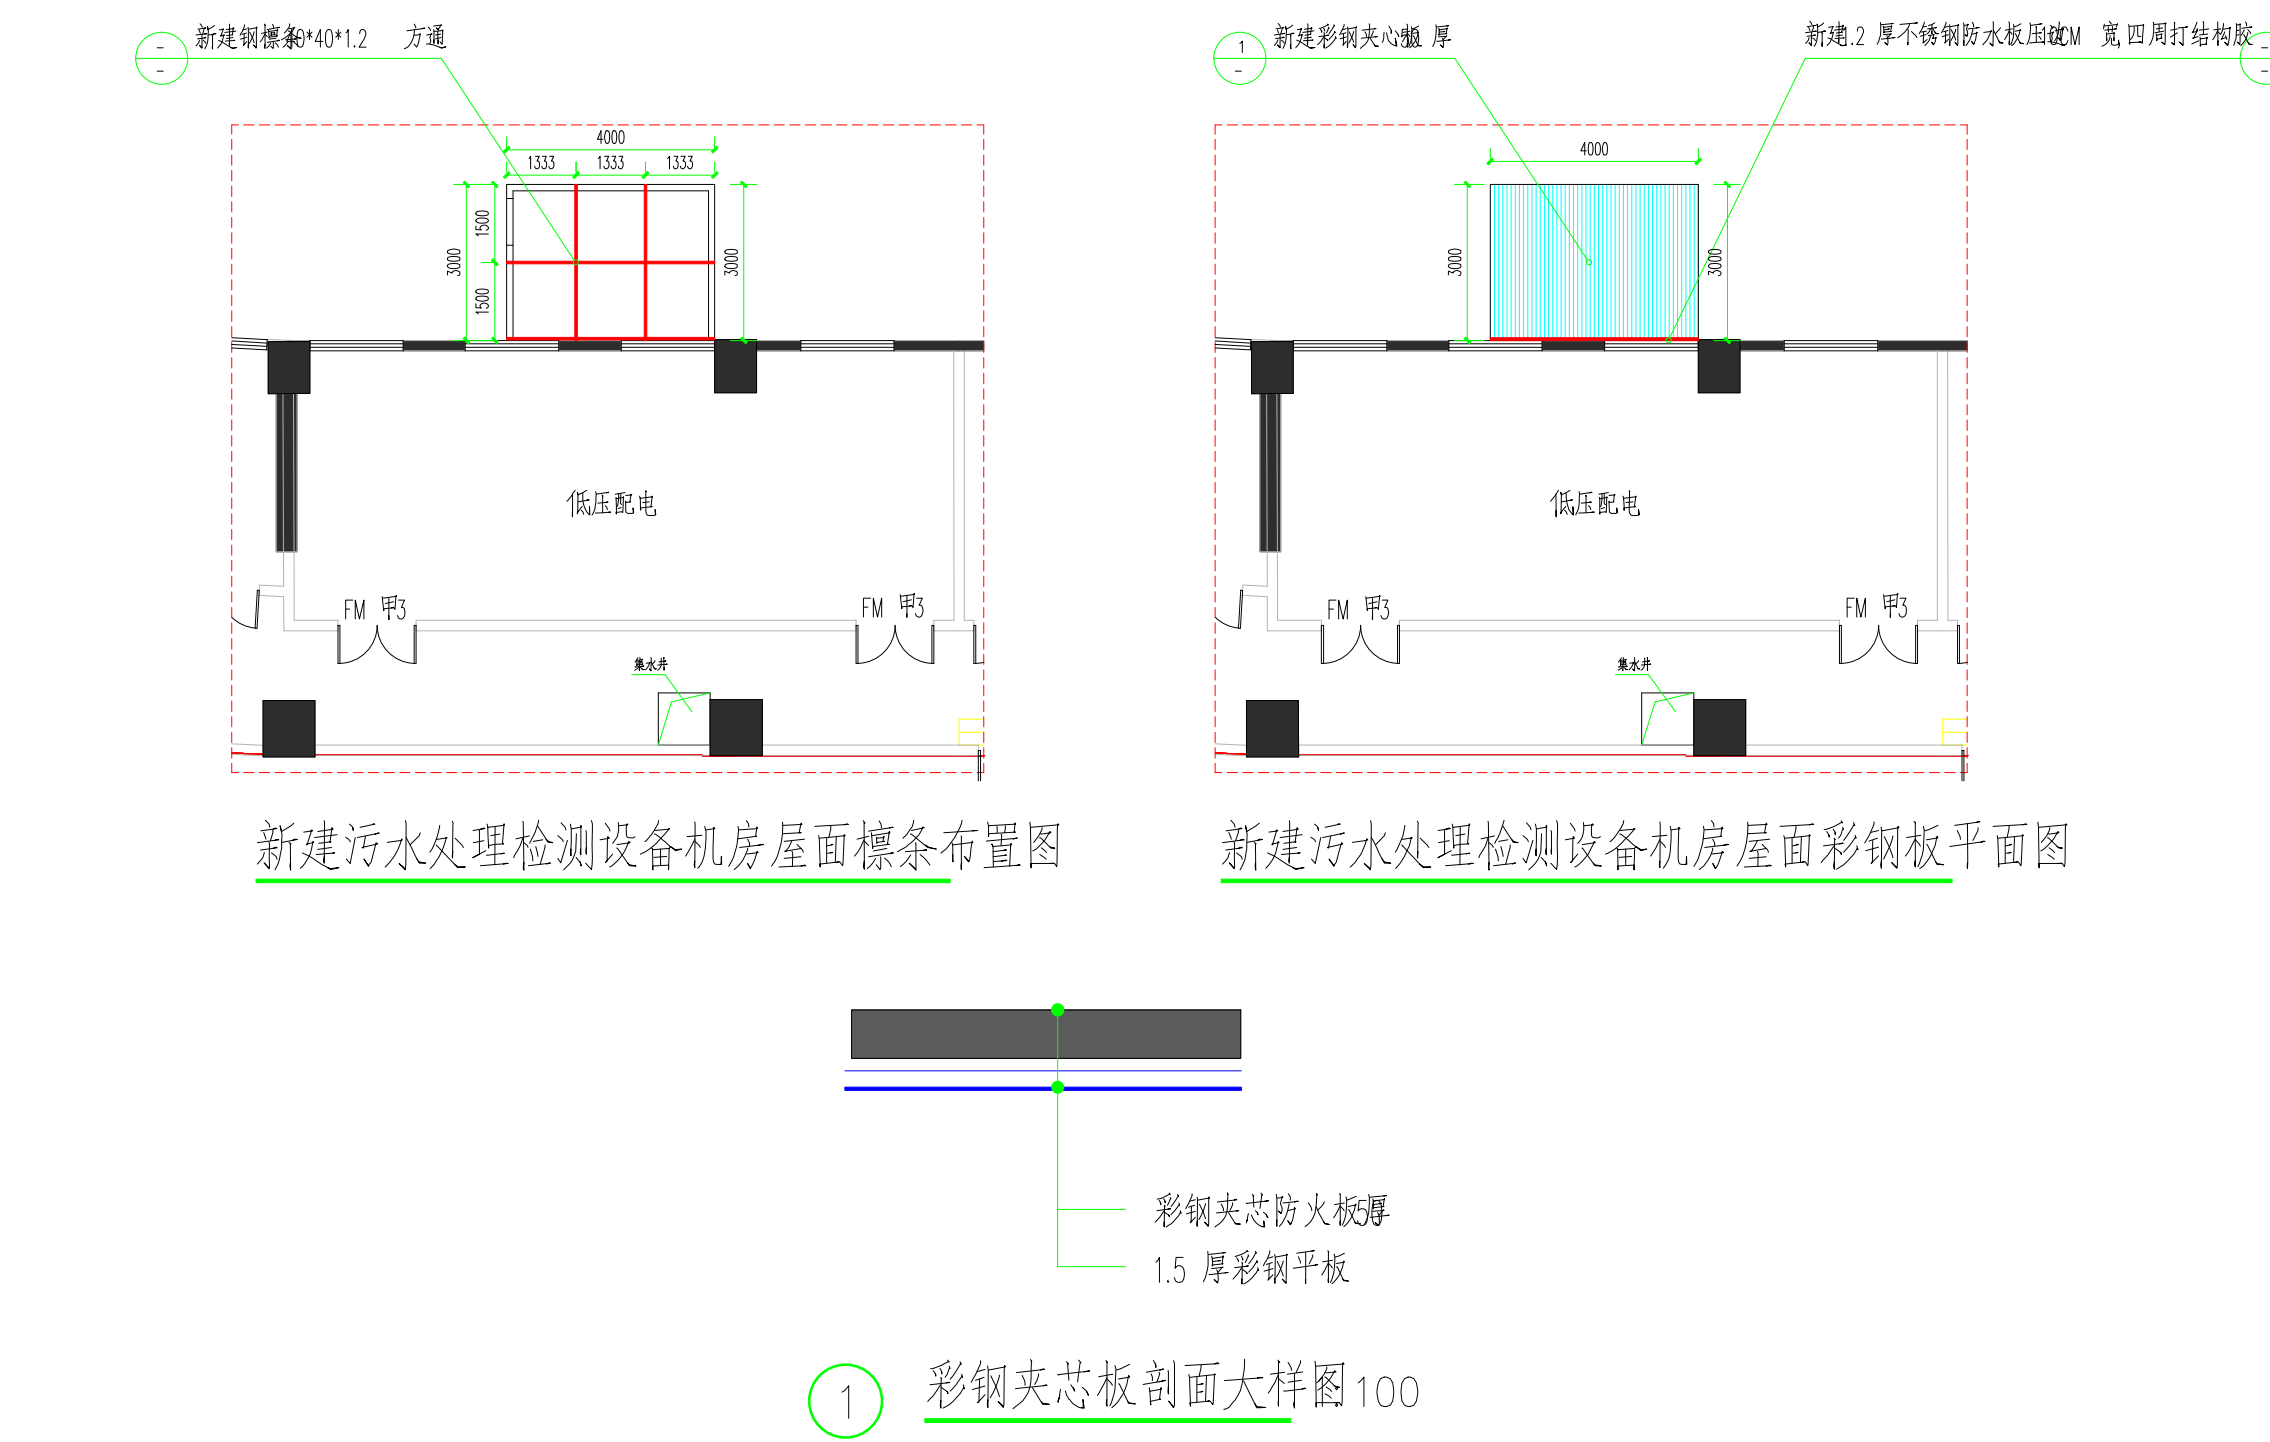
成都碧城建筑设计有限公司

2020年8月

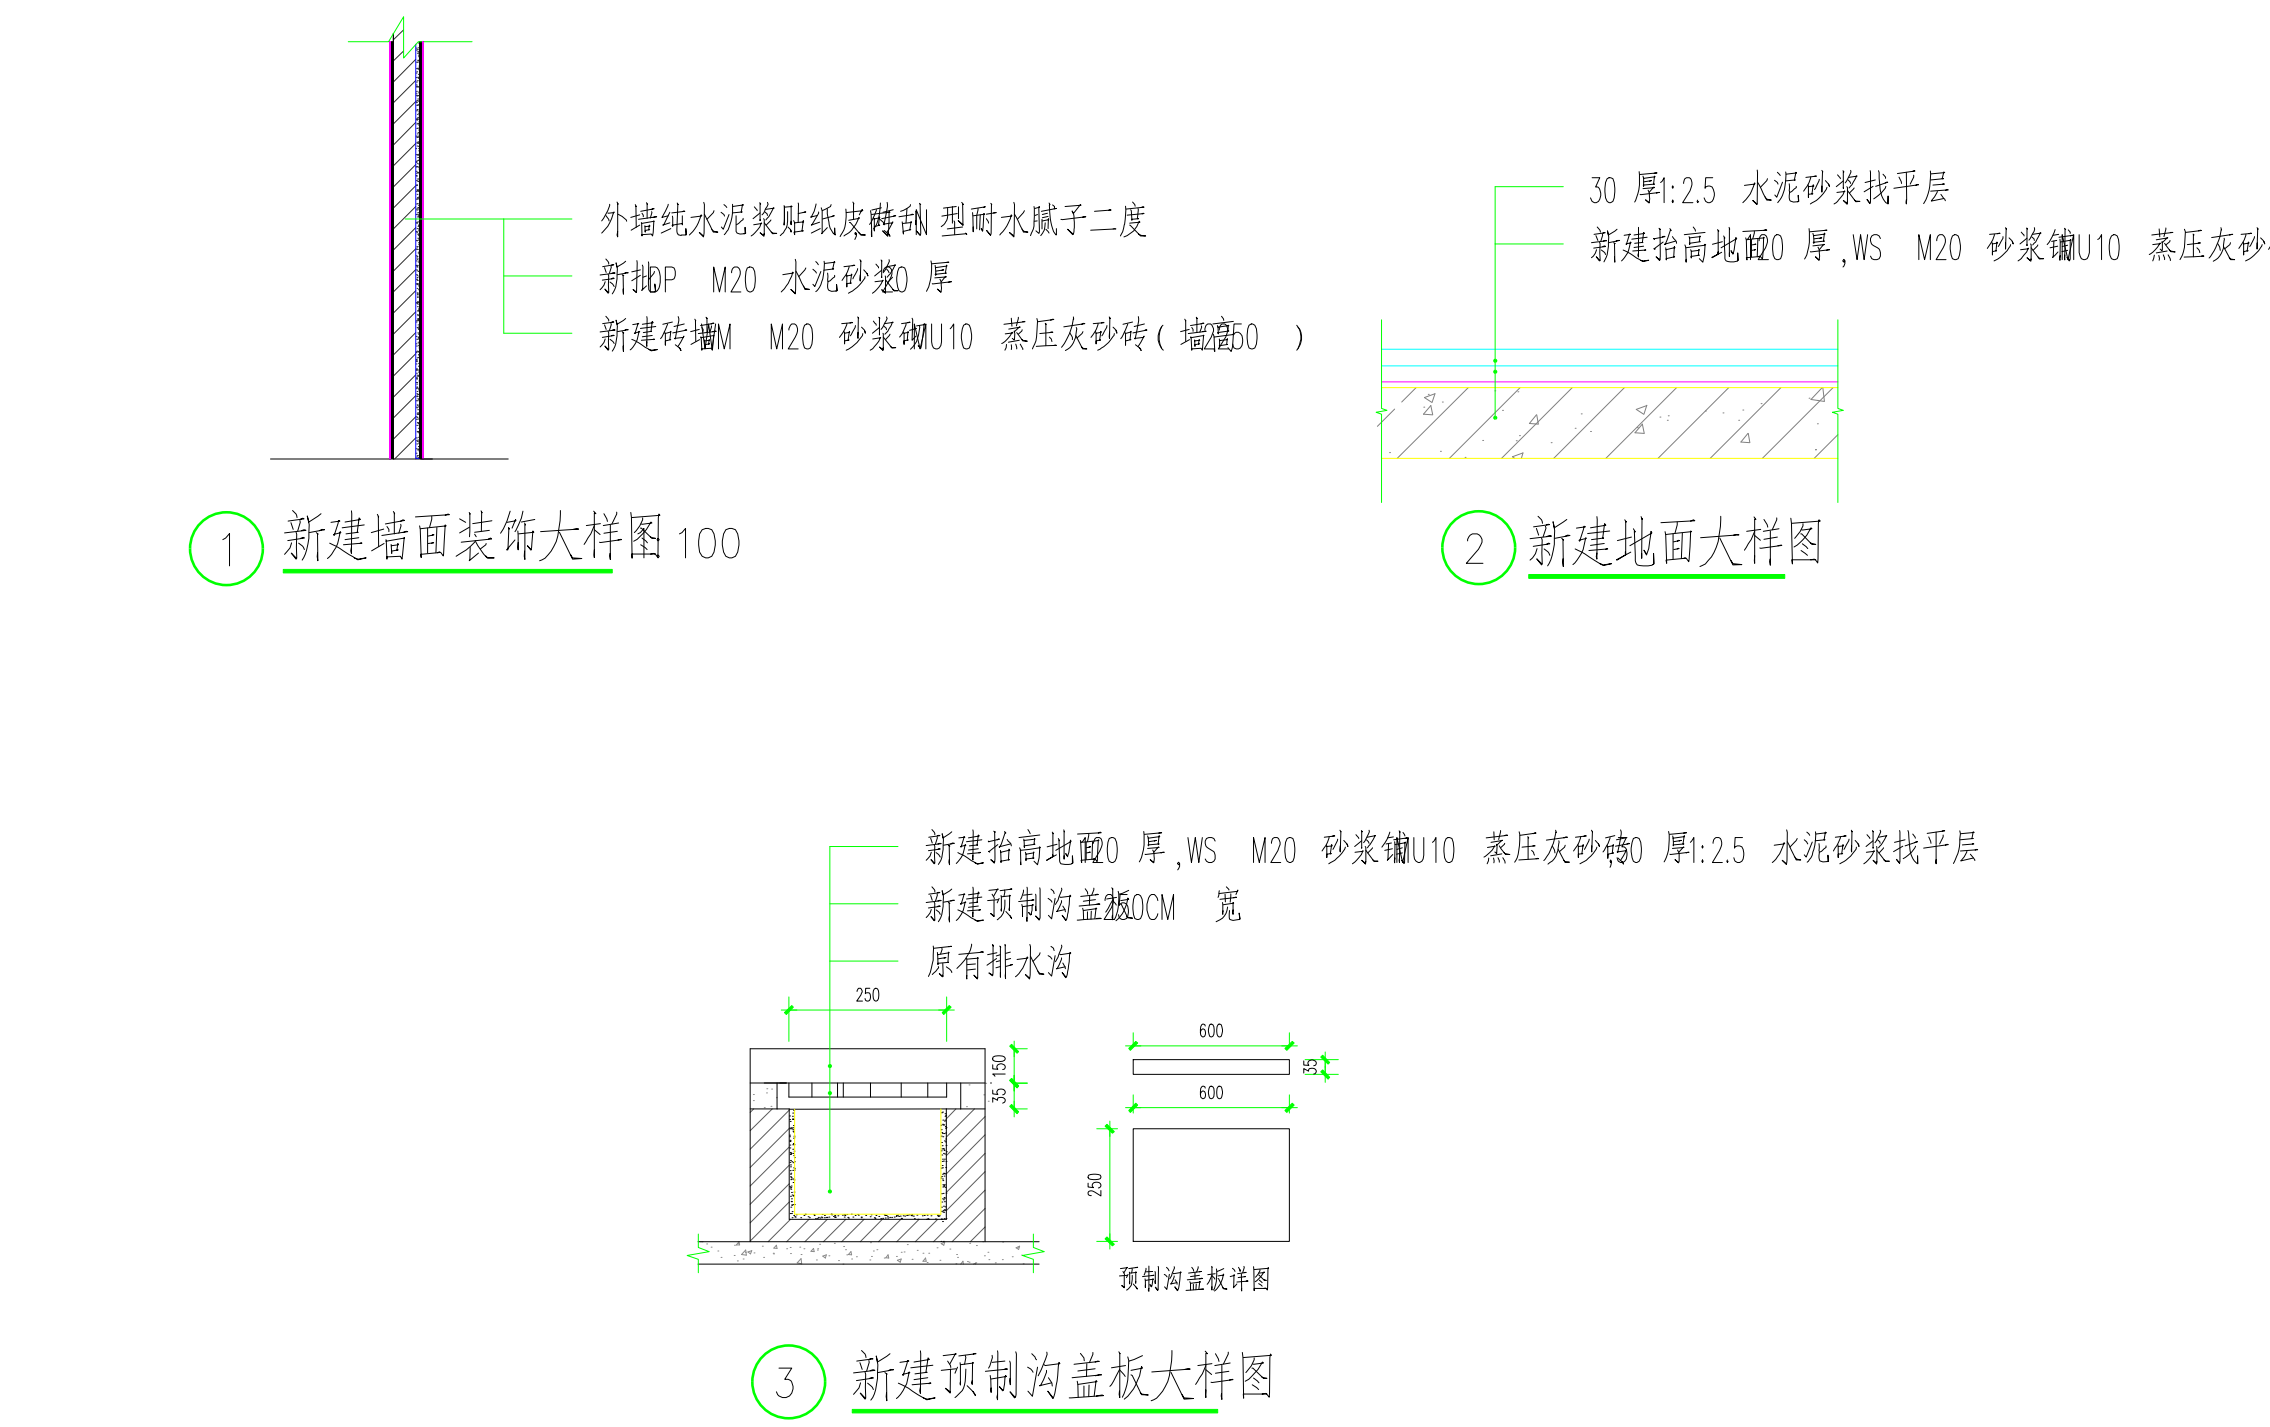
[illegible]

说明：

- 1、本工程新建高度5 米；
- 2、新建日光灯套，装位开关个22*14 线槽条；
- 3、本工程所产生建筑废料需人工后装车外运至外无污染处理。

[illegible]

说明：
1、本工程所产生建筑废料需人工装车外运至外无污染处理。

[illegible]

3 新建预制沟盖板大样图

[illegible]